




ILLUSTRATIONSKARTANS BETECKNINGAR

- Planområde
- Bullerskyddsskärm
- Gräns för redovisning av skärnhöjd.
- Järnvägshöjd angiven som rälsöverkant (rök) över nollplanet.

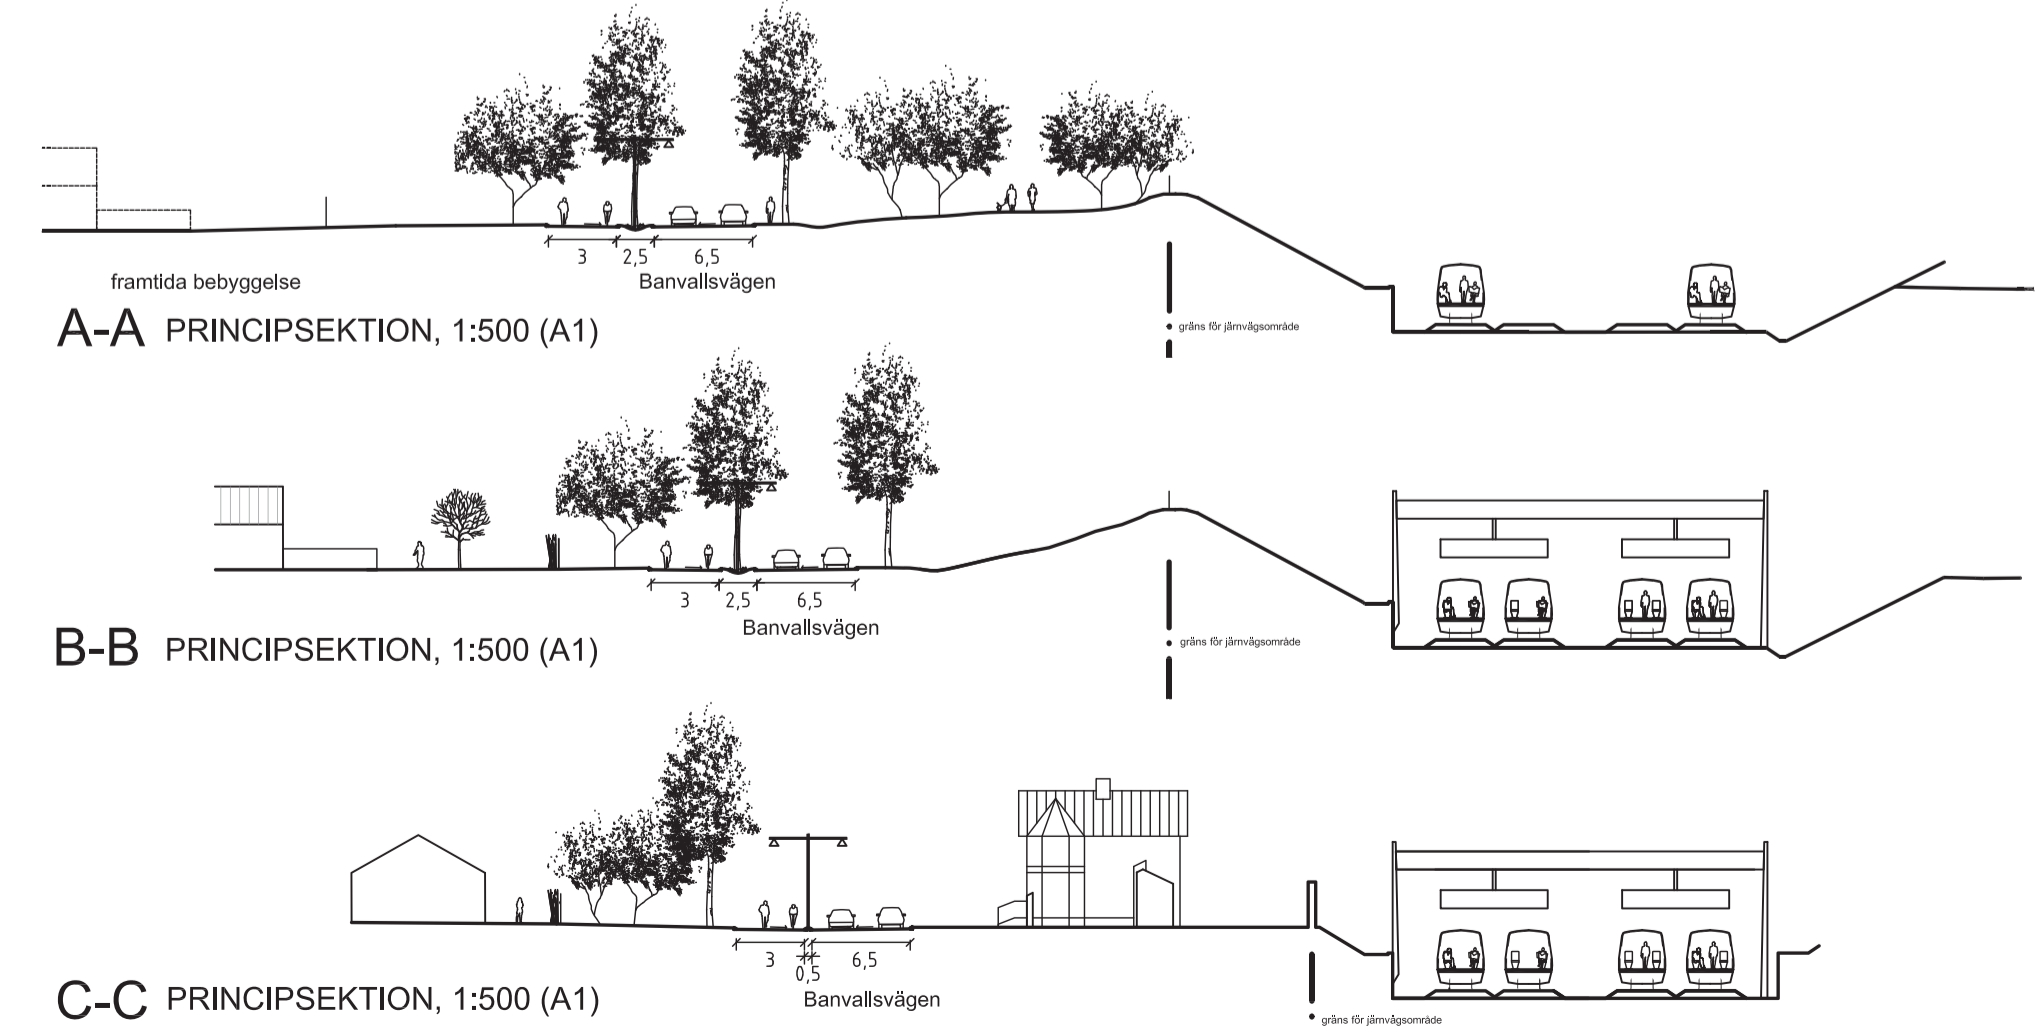

|  |  |   |
|--|--|---|
| <p><b>DETALJPLAN</b> NORMALT PLANFÖRFARANDE</p> <p>Reglerar markanvändning och byggande enligt PBL</p> <p>ILLUSTRATIONSKARTA</p> |  | <p>Övriga handlingar:</p> <ul style="list-style-type: none"> <li>■ Planbeskrivning</li> <li>■ Samrådsredogörelse</li> <li>■ Utlåtande</li> <li>■ Fastighetserteckning</li> <li>■ Plankarta</li> </ul> |
| <p><b>Del av Hjärup 4:2 m. fl. - Vragerupsvägen</b><br/>Hjärup, Staffanstorps kommun</p> <p>Staffanstorps kommun</p>             |  |   |
| <p>Upprättad 2014-06-04<br/>Reviderad 2015-09-09, 2015-12-02, 2016-04-25</p>   |  | <p>ANTAGEN AV KOMMUNFULLMÄKTIGE<br/>2016-04-25</p> <p>LAGA KRAFT<br/>2016-05-23</p> <p>GENOMFÖRANDETIDEN ÄR 5 ÅR<br/>1 o m<br/>2021-05-23</p>   |
| <p>Originalskala A1 1:1000</p> <p>10 0 10 20 30 40 50 100 m</p>  |  | <p><b>H 35</b></p>  |