

FÖRSLAG TILL BYGGNADSPLAN FÖR  
DJURSLÖV 2<sup>3</sup> DEL AV DJURSLÖV 7<sup>1</sup> DEL AV  
KAP 1<sup>1</sup> DEL AV KRONOSLÄTT 1<sup>1</sup> M FL  
I STAFFANSTORPS KOMMUN  
MALMÖHUS LÄN

UPPRÄTTAT I FEBRUARI 1966 OCH REVIDERAT DEN 18 APRIL 1966  
MED AVSEENDE PÅ PARKREMSA UTMED OMRÅDETS NORRA OCH  
ÖSTRA GRÄNS ENLIGT VÄGFÖRVALTNINGENS KRAV JÄMTE MAR-  
KERING AV U-OMRÅDE ENLIGT TELEVERKETS KRAV SAMT  
REVIDERAT DEN 28 JANUARI 1969 AVSEENDE PRICKNING AV  
U-OMRÅDE, BETECKNING JV FÖR KORSPRICKAT OMRÅDE  
JÄMTE HÖJDANGIVELSE Å DETSAMMA, NÄRMARE ANGIVELSE  
AV IN- OCH UTFARTER I OMRÅDESGRÄNS MED IN- OCH UT-  
FARTSFÖRBUD SAMT KORRIGERING AV RUBRIK 7<sup>1</sup> ISTÄLLET  
FÖR 1<sup>1</sup>

KFAI AB ARKITEKTBYRÅ B  
FACK STOCKHOLM 15 TELEFON 06/44 95 60

Valdemar Axelsson  
VALDEMAR AXELSSON  
ARK SAR

GRUNDKARTAN UPPRÄTTAD 1966 AV  
SYDSVENSKA INGENJÖRSBYRÅN  
CIV ING PG SANDBLOM

BETECKNINGAR:

GRUNDKARTAN

- ägogräns
- församlingsgräns
- järnvägsspår
- staket
- dike
- 00 nivåkurva
- 000 ägobeteckning
- /// byggnad


PLANFÖRSLAGET

- områdesgräns
- bestämmelsegräns
- byggnads höjd
- områdesgräns med utfartsförbud
- illustrativ områdesgräns
- Linje 3 m utanför det område planen avser
- J område för industriändamål
- Jk kompletterande verksamhet till J
- Jv område för järnvägsändamål
- Jy område för kompletterande yttre anläggningar
- U område som ej får bebyggas
- u mark tillgänglig för allmänna ledningar
- park
- gata

Genom beslut den 19.5.1969 vilket numera vunnit laga kraft, har länsstyrelsen i Malmöhus län fastställt det å denna karta avfattade förslaget till byggnadsplan; betygat. Malmö i landakaliet den 15.8.1969.  
På tjänstens vägnar:  
S. Bornheger

Utan avskift

SKALA 1:2000

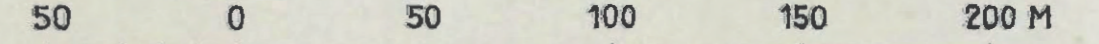

Tillhör Byggnadsnämnden i  
Staffanstorps beslut den  
4 mars 1969 § 23  
Ernst Jönsson  
ordförande

Kopiera biljet med planbeskrivning  
Etablerad den 20/12/1969  
SYDSVENSKA INGENJÖRSBYRÅN  
G. Lundberg  
**S14**  
Svenska Reprocentralen AB

R72

Detaljplan -  
Förslag till ändring av byggnadsplan för Djurslöv 2:3 (del av Djurslöv 7:1, del av Kap 1:1, del av Kronoslätt 1:1 med flera) i Staffanstorps kommun.

Ändringen av byggnadsplan för Djurslöv 2:3 (del av Djurslöv 7:1, del av Kap 1:1, del av Kronoslätt 1:1 med flera) antagen 4 mars 1969 laga kraft-vunnen 19 juni 1969, är genom denna detaljplan föremål för en ändring.

Ändringen syftar till att upphäva gällande u-område och prickmark, såväl som att medge bebyggelse med industriändamål (J) inom röd streckad linje.

ANVÄNDNING AV MARK OCH VATTEN

KVARTERSMARK



U-område med tillhörande prickmark inom röd streckad linje upphävs. Område får ny markanvändning som område för industriändamål (J). Bestämmelsegränser mot områden med samma markanvändning upphävs.

ADMINISTRATIVA BESTÄMMELSER

Genomförande tiden är 60 månader från den dagen planen får laga kraft.

<p>Staffanstorps kommun</p>	<p><b>DETALJPLAN</b> Reglerar markanvändning och byggande enligt PBL STANDARD FÖRFARANDE</p>	<p>SAMRÅDSHANDLING Övriga samrådshandlingar: Planbeskrivning Fastighetsförteckning</p>
	<p>Förslag till ändring av byggnadsplan för Djurslöv 2:3 (del av Djurslöv 7:1, del av Kap 1:1, del av Kronoslätt 1:1 med flera) i Staffanstorps kommun.</p>	<p>ANTAGEN AV STADSBYGGNADSNÄMNDEN XXX XX XX LAGA KRAFT XXX XX XX UPPRÄTTAD XXX XX XX GENOMFÖRANDE TIDEN ÄR 5 ÅR till och med XXX XX XX</p>
<p>Zacharias Malmberg Planarkitekt</p>	<p>Karolina Grosspellus Plan- och exploateringschef</p>	